



Erweiterung der Ortsabrundungssatzung Pfaffenberg durch die 1. Änderungssatzung

Digitale Topographische Karte

Bericht Nr. 3221042


Anlage 1.1

Datum: 25.04.2023

Maßstab: Siehe Balken

Bearbeiter: Anna Hofbauer M. Sc.



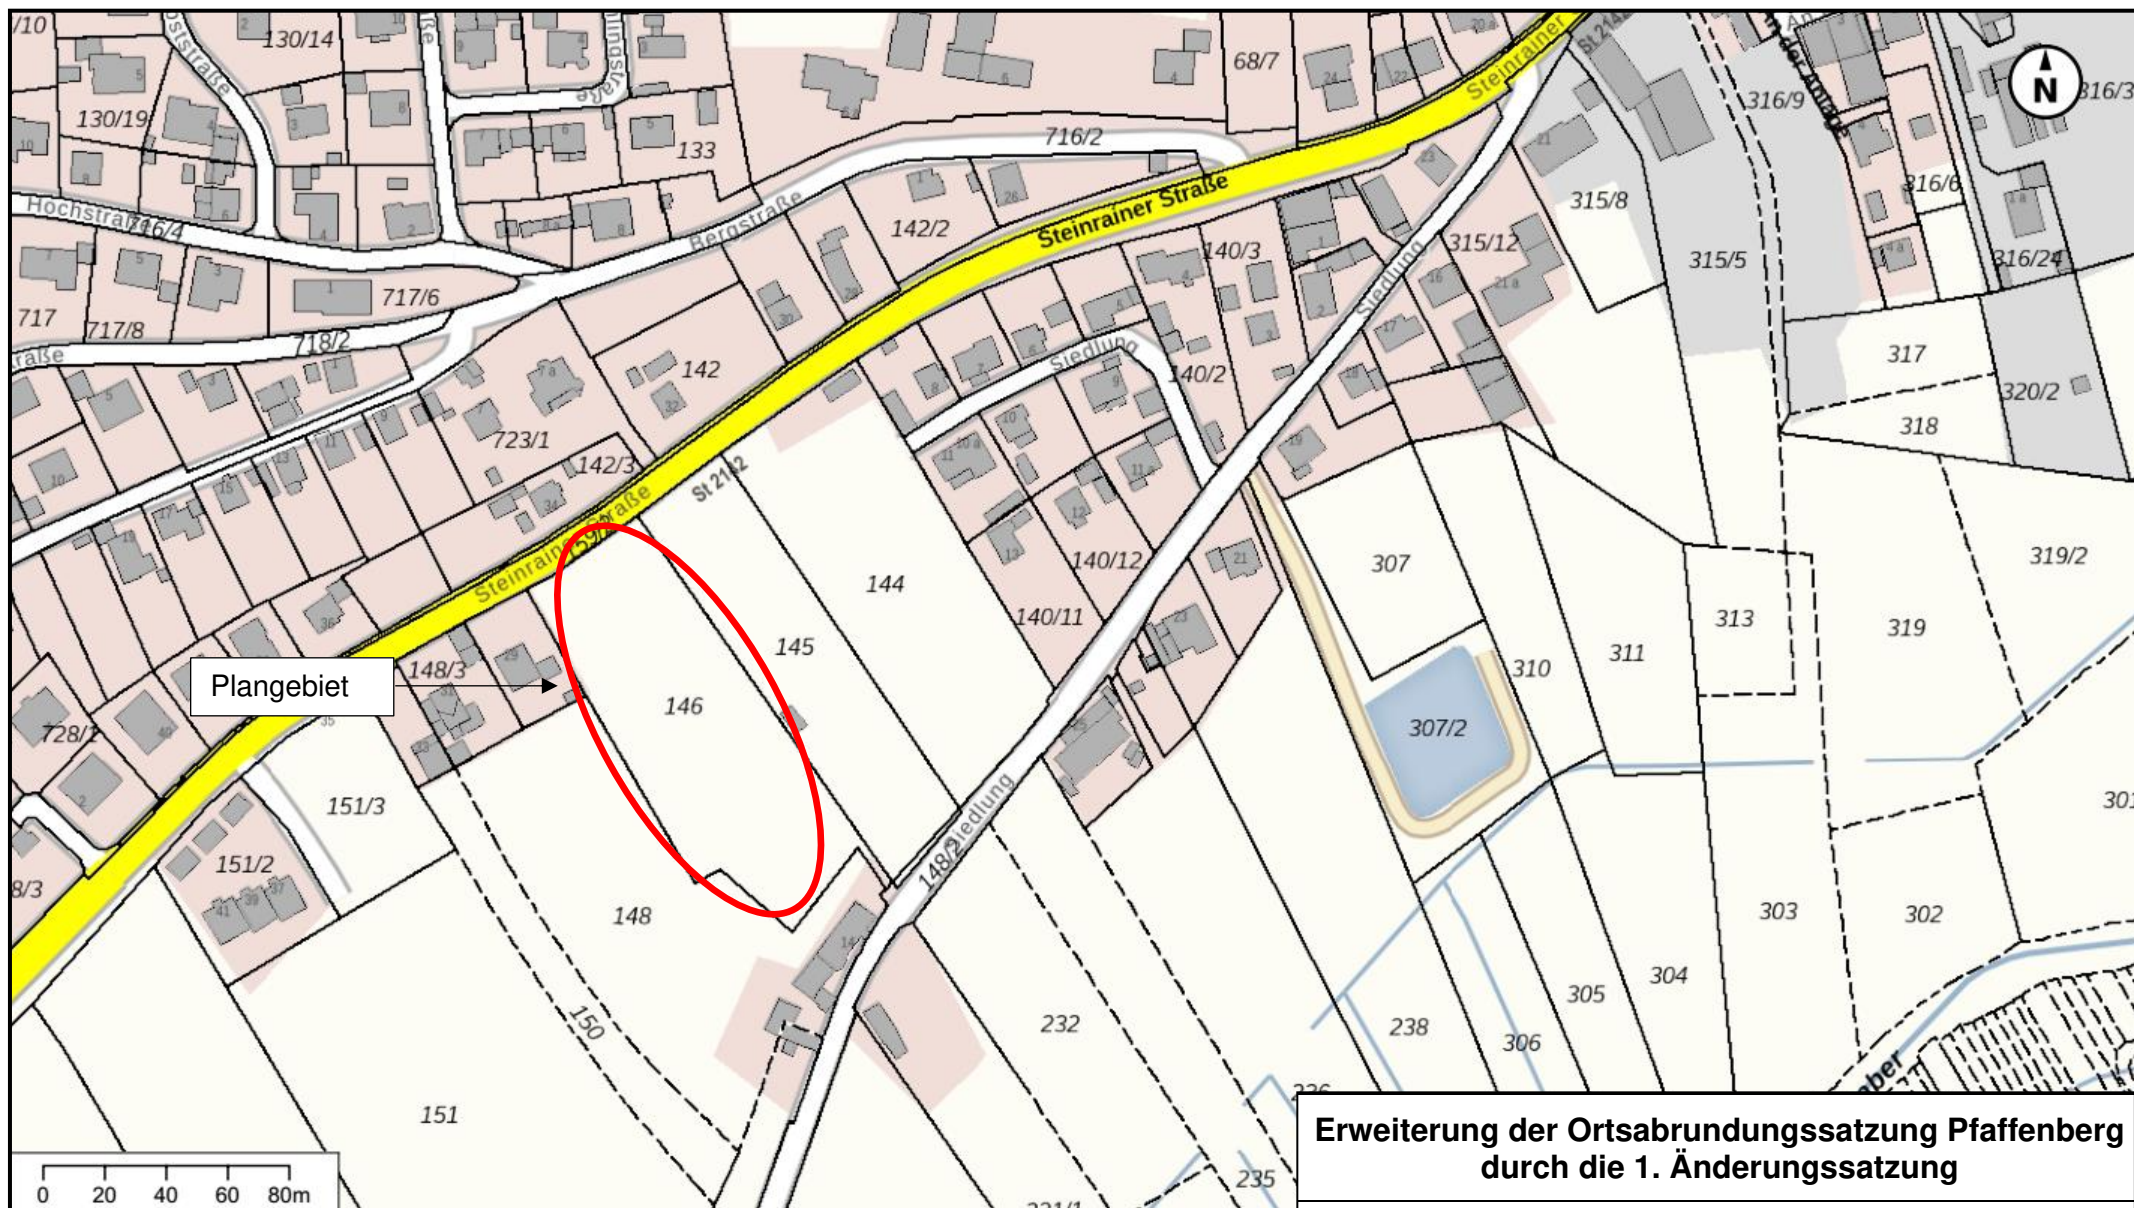

Erweiterung der Ortsabrundungssatzung Pfaffenberg durch die 1. Änderungssatzung

Digitale Flurkarte

Bericht Nr. 3221042


Anlage 1.2

Datum: 25.04.2023

Maßstab: Siehe Balken

Bearbeiter: Anna Hofbauer M. Sc.



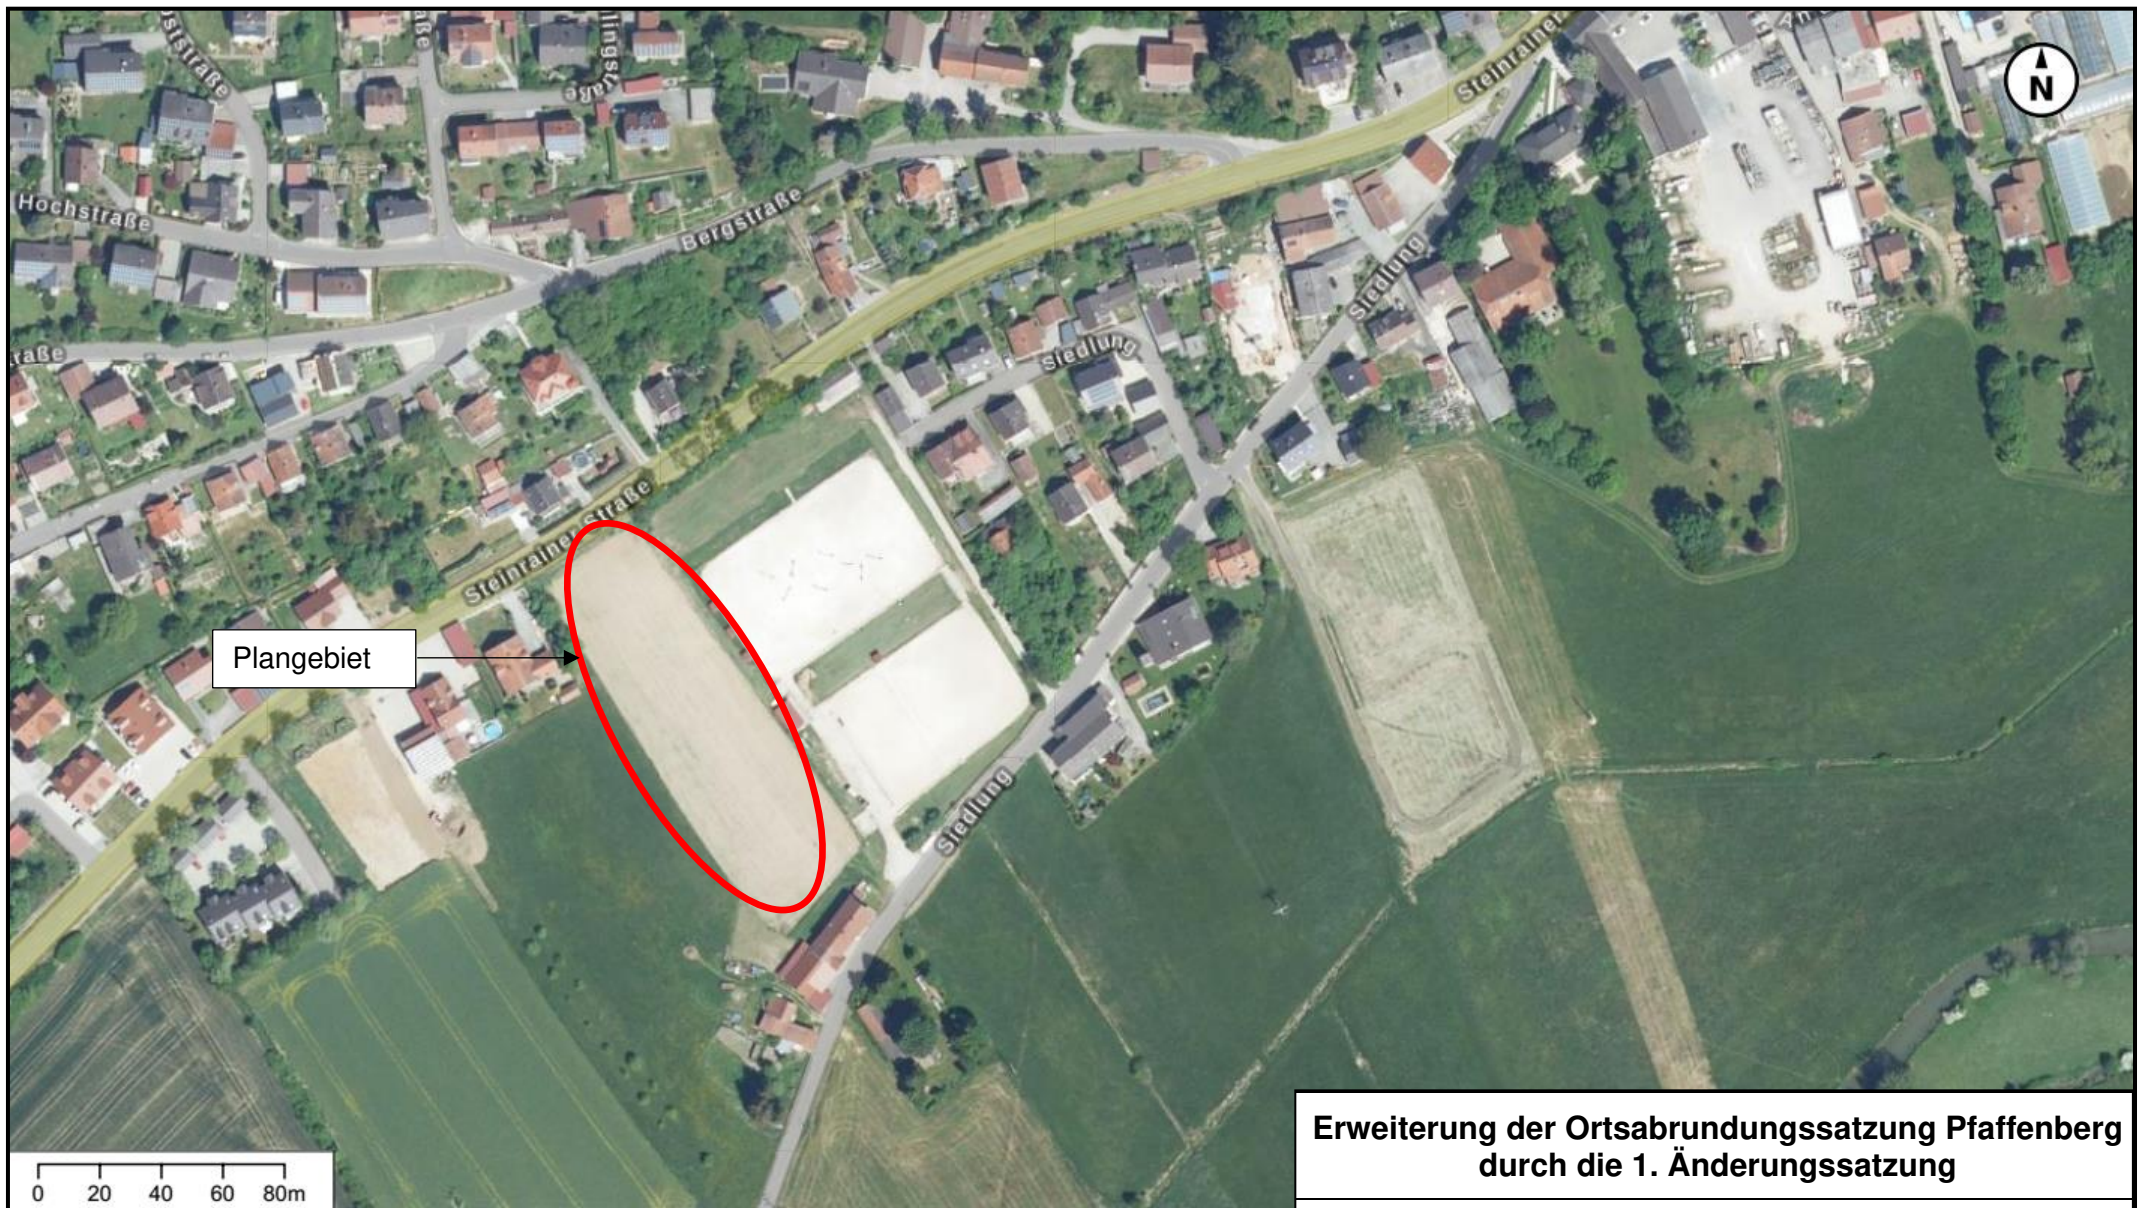

Erweiterung der Ortsabrundungssatzung Pfaffenberg durch die 1. Änderungssatzung

Digitales Orthophoto

Bericht Nr. 3221042

Anlage 1.3

Datum: 25.04.2023

Maßstab: Siehe Balken

Bearbeiter: Anna Hofbauer M. Sc.



Erweiterung der Ortsabgrenzung durch die 1. Äbn

Ausschnitt aus der 1. Äbn

Bearbeiter: Anna Hofbauer M. Sc.



Erweiterung zur Ortsabrundungssatzung "Pfaffenberg", Mallersdorf-Pfaffenberg (Verkehr)

IFB Eigenschenk GmbH


Anna Hofbauer M. Sc.

Erweiterung zur Orts-
abrundungssatzung
"Pfaffenberg"


Auftrag Nr.: 3221042

Legende

- Baugrenze (HLIN)
- Geltungsbereich (HLIN)
- Gebäude
- Straße /RLS-19

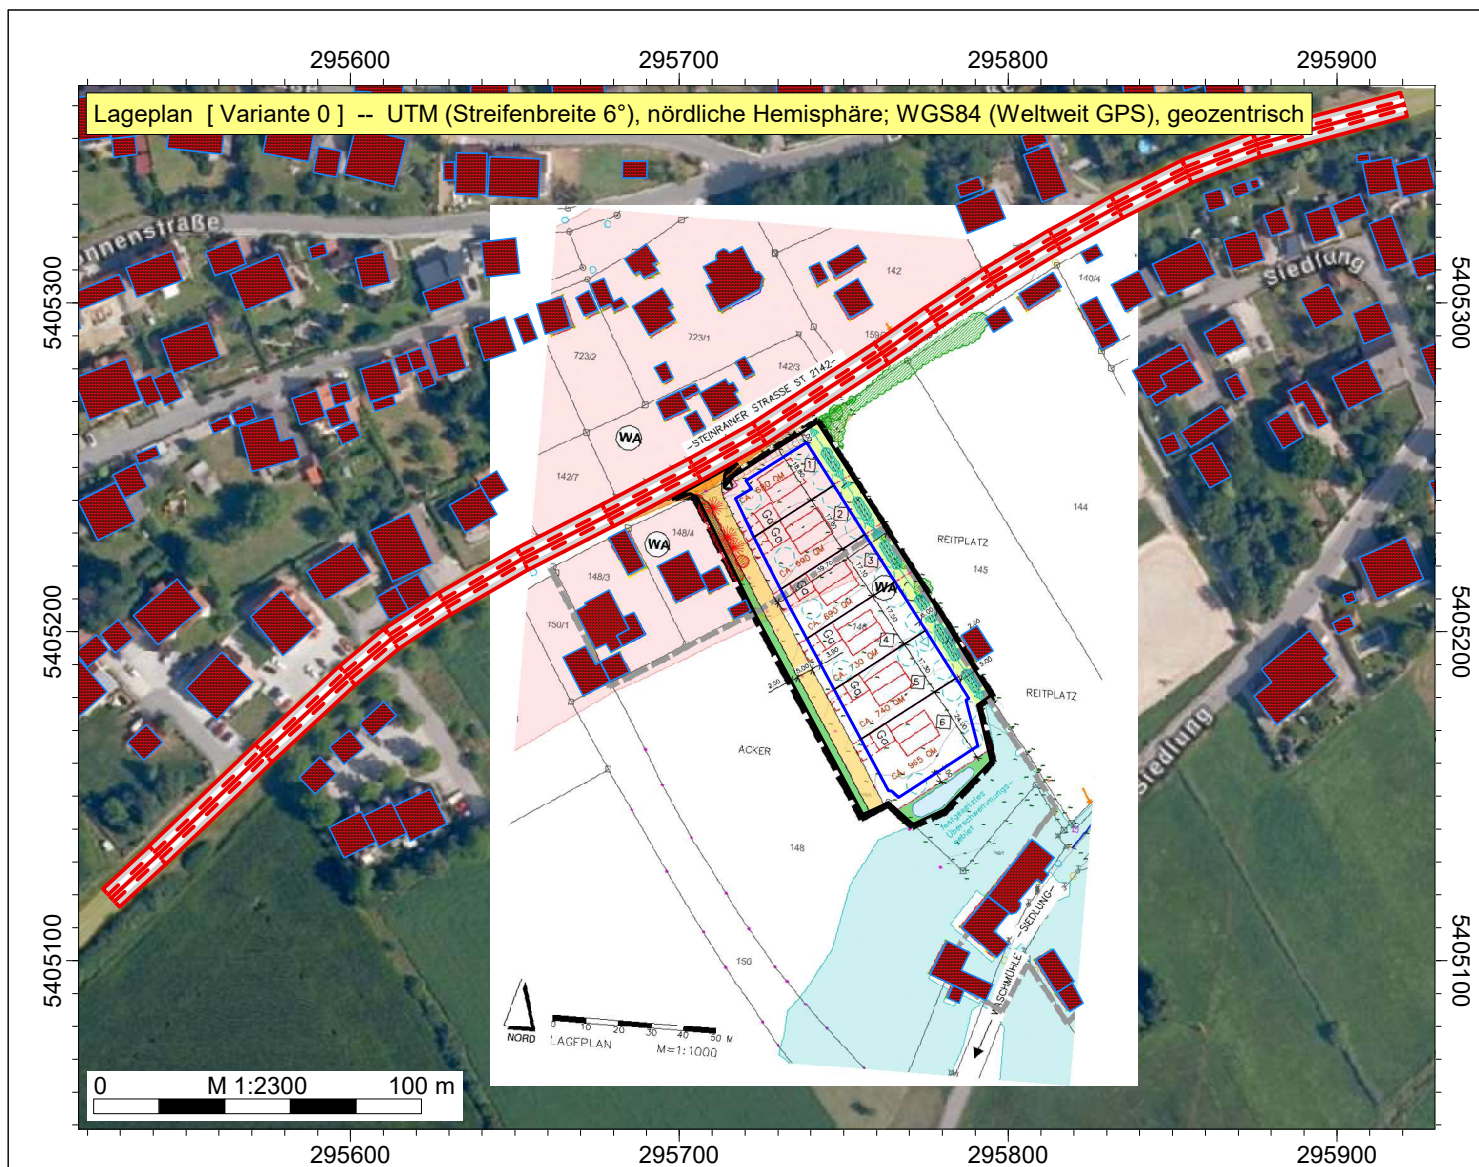

Erweiterung zur Ortsabrundungssatzung "Pfaffenberg", Mallersdorf-Pfaffenberg (Sport)

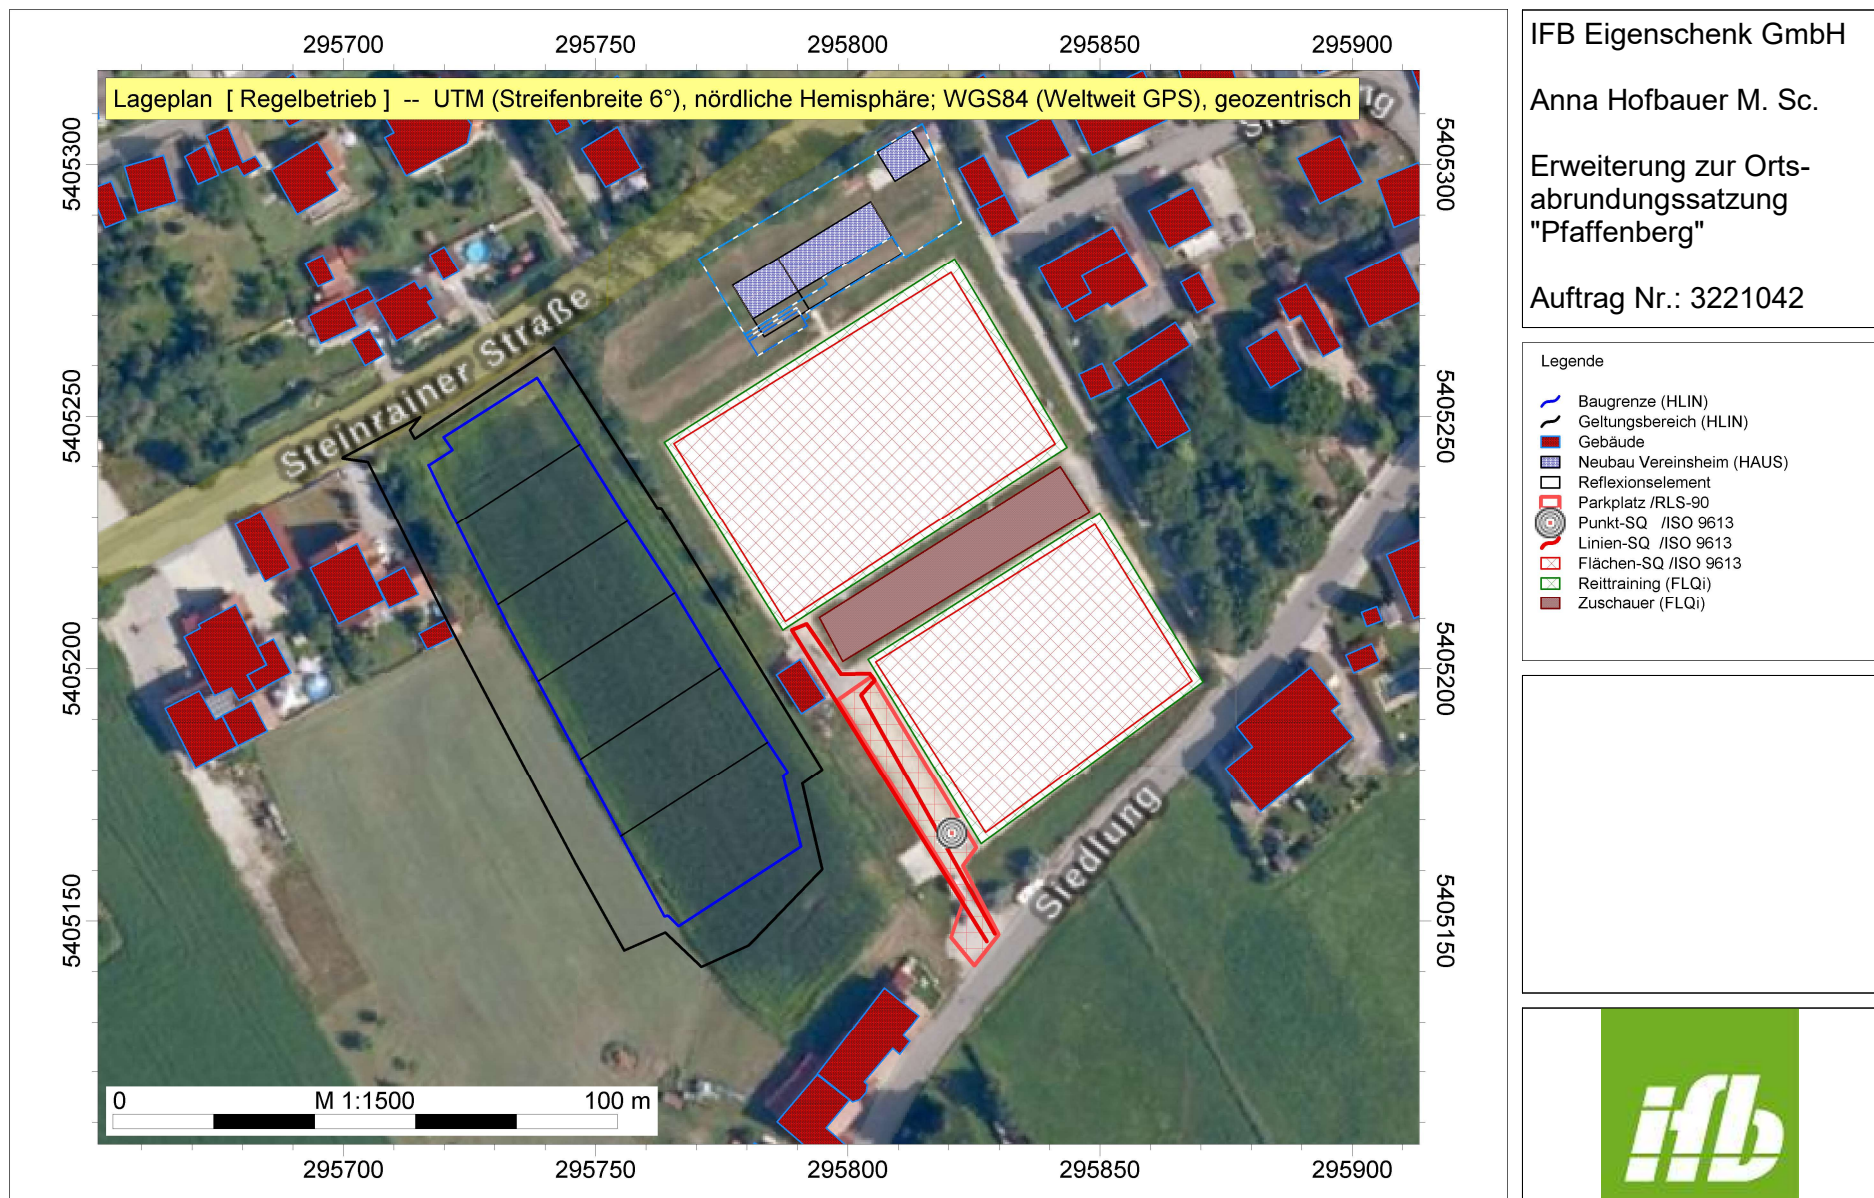

IFB Eigenschenk GmbH

Anna Hofbauer M. Sc.

Erweiterung zur Orts-
abrundungssatzung
"Pfaffenberg"

Auftrag Nr.: 3221042

Erweiterung zur Ortsabrundungssatzung "Pfaffenberg", Mallersdorf-Pfaffenberg (Sport)

IFB Eigenschenk GmbH

Anna Hofbauer M. Sc.

Erweiterung zur Orts-
abrundungssatzung
"Pfaffenberg"

Auftrag Nr.: 3221042

Legende

- Baugrenze (HLIN)
- Geltungsbereich (HLIN)
- Gebäude
- Neubau Vereinsheim (HAUS)
- Reflexionselement
- Parkplatz /RLS-90
- Punkt-SQ /ISO 9613
- Linien-SQ /ISO 9613
- Flächen-SQ /ISO 9613
- Reittraining (FLQi)
- Zuschauer (FLQi)

