



-  = Baugrube
-  = Einzug
-  = Tiefbau




0 2 4 6 8m
Maßstab 1:500
Gedruckt am 14.05.2024 08:21
<https://v.bayern.de/fWMKG>

Vervielfältigung nur mit Erlaubnis des Herausgebers



- = Baugrube
- = Einzug
- = Tiefbau

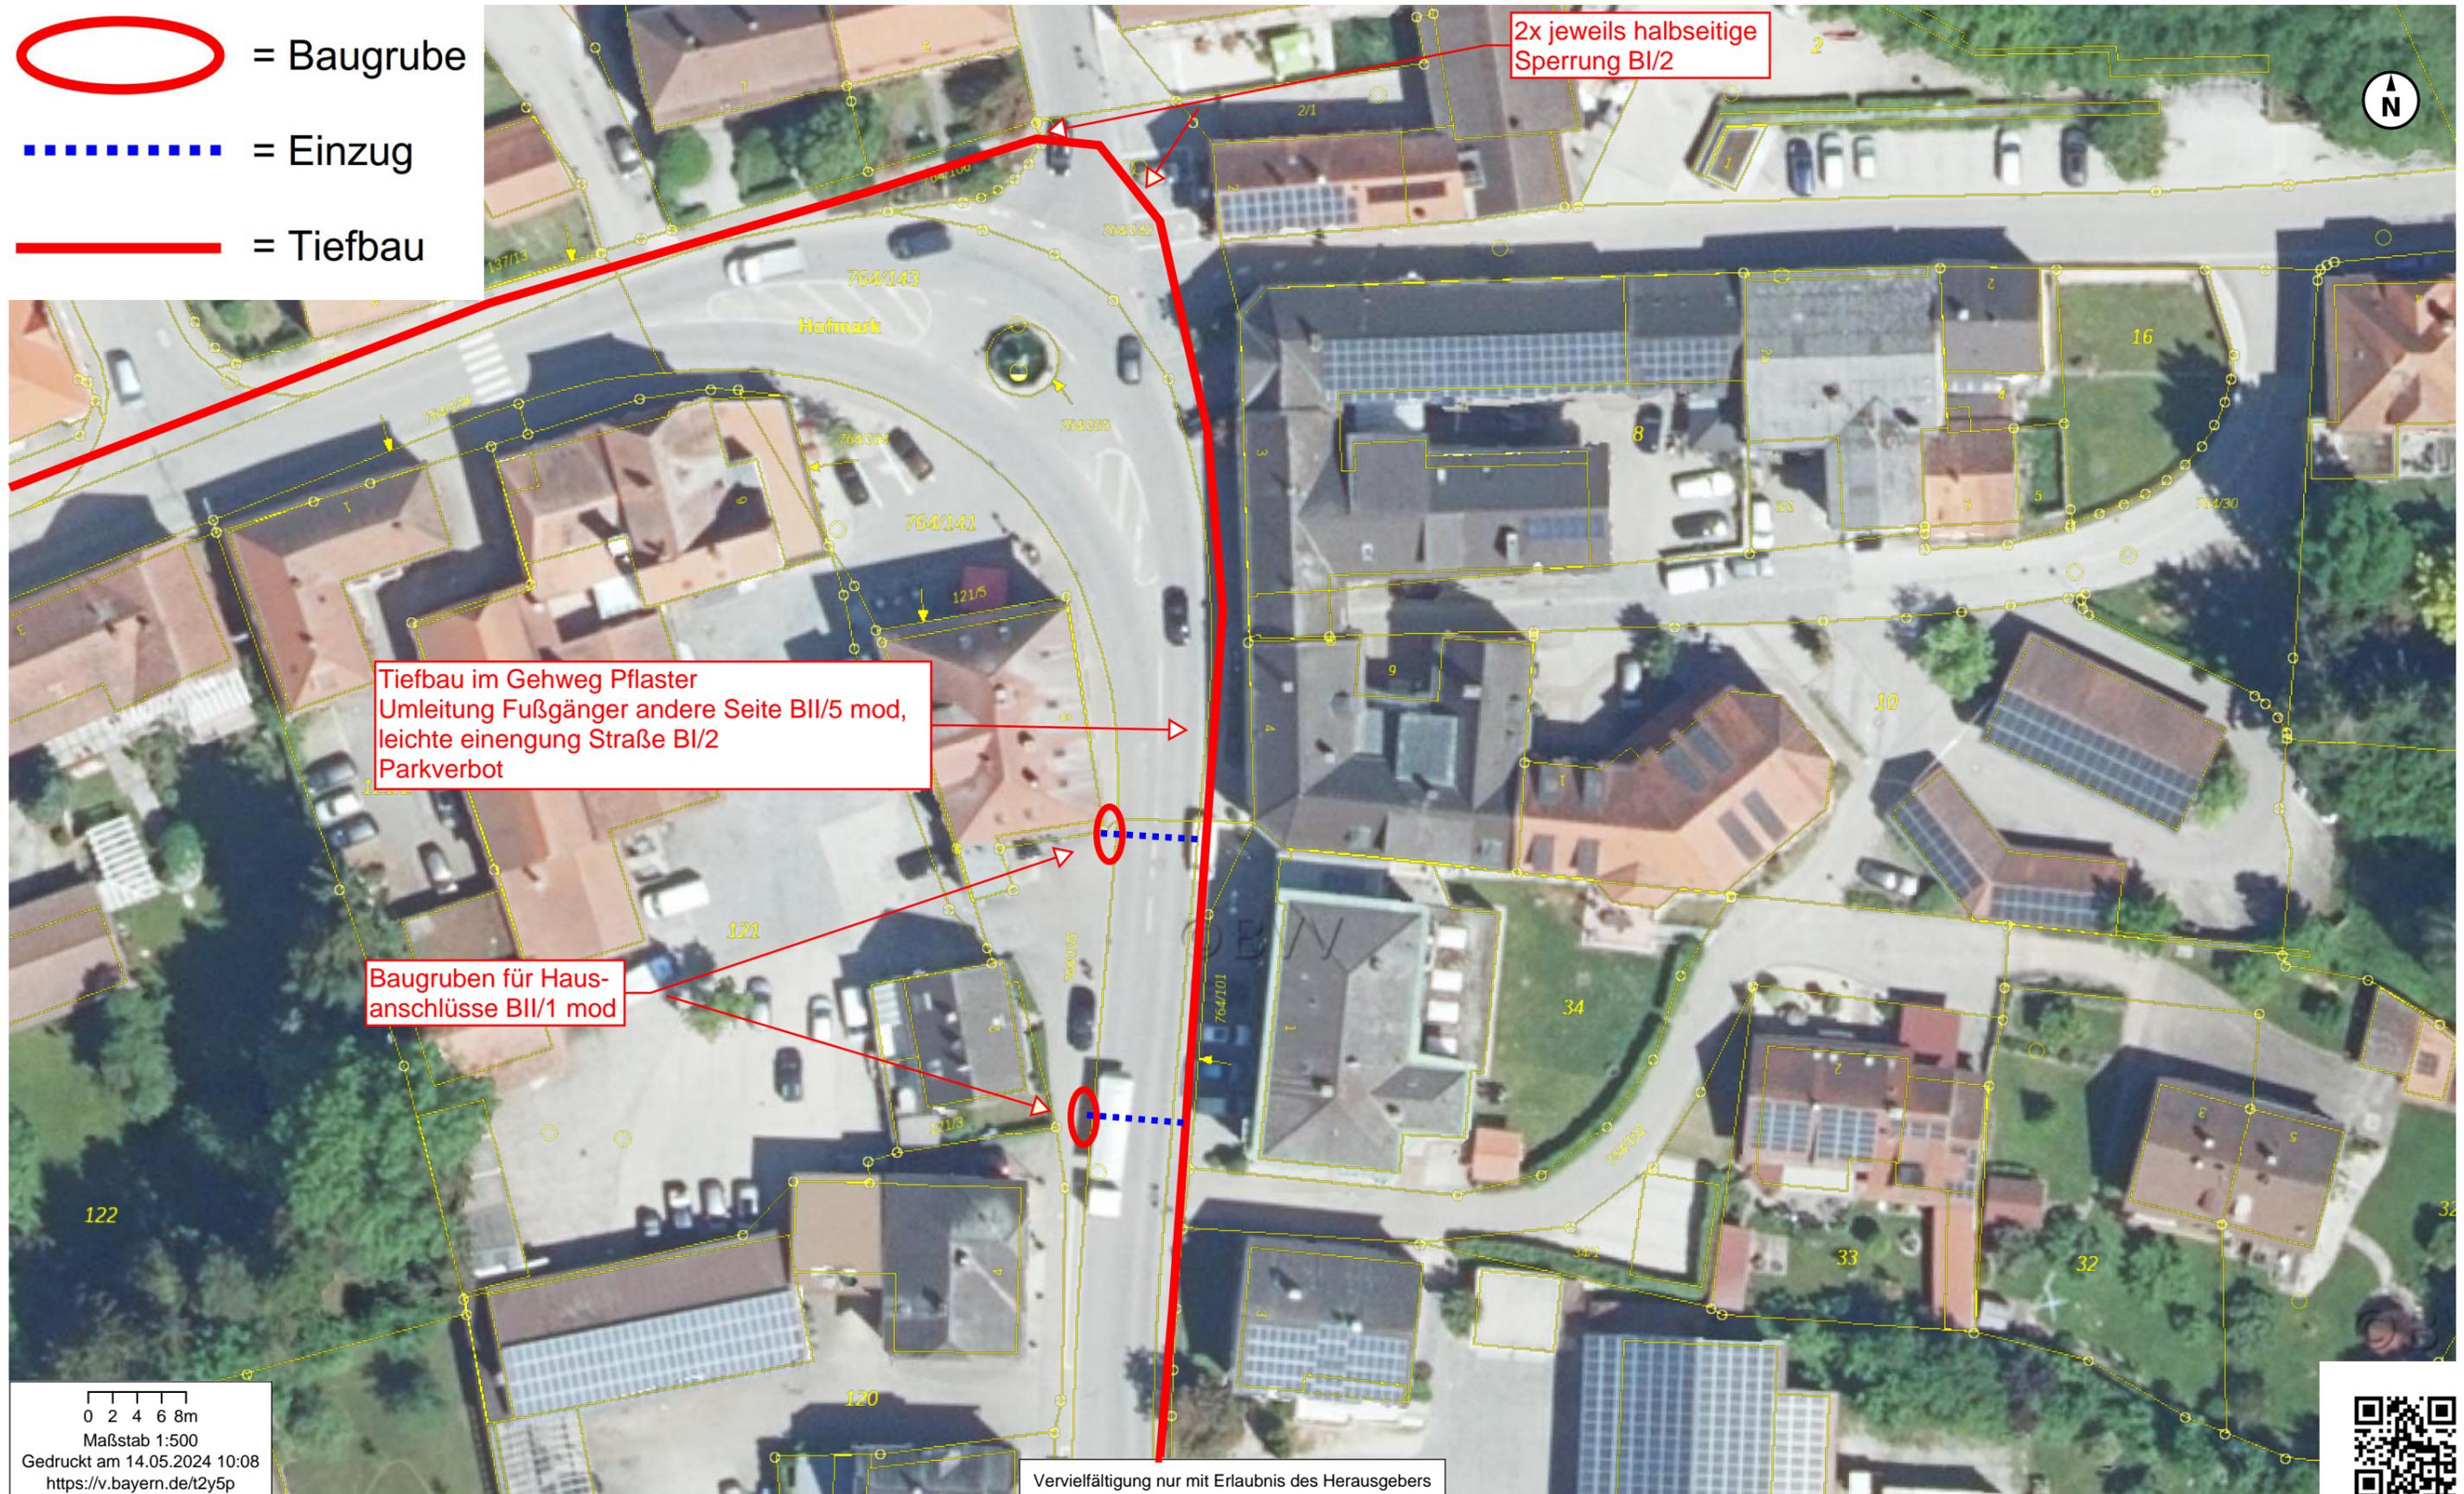

Tiefbau im Gehweg Pflaster
Umleitung Fußgänger andere Seite BI/5 mod,
leichte einengung Straße BI/2
Parkverbot

Baugruben für Haus-
anschlüsse BI/1 mod

2x jeweils halbseitige
Sperrung BI/2

0 2 4 6 8m
Maßstab 1:500
Gedruckt am 14.05.2024 10:08
<https://v.bayern.de/t2y5p>

Vervielfältigung nur mit Erlaubnis des Herausgebers





- = Baugrube
- = Einzug
- = Tiefbau

