



I. FESTSETZUNGEN DURCH PLANZEICHEN

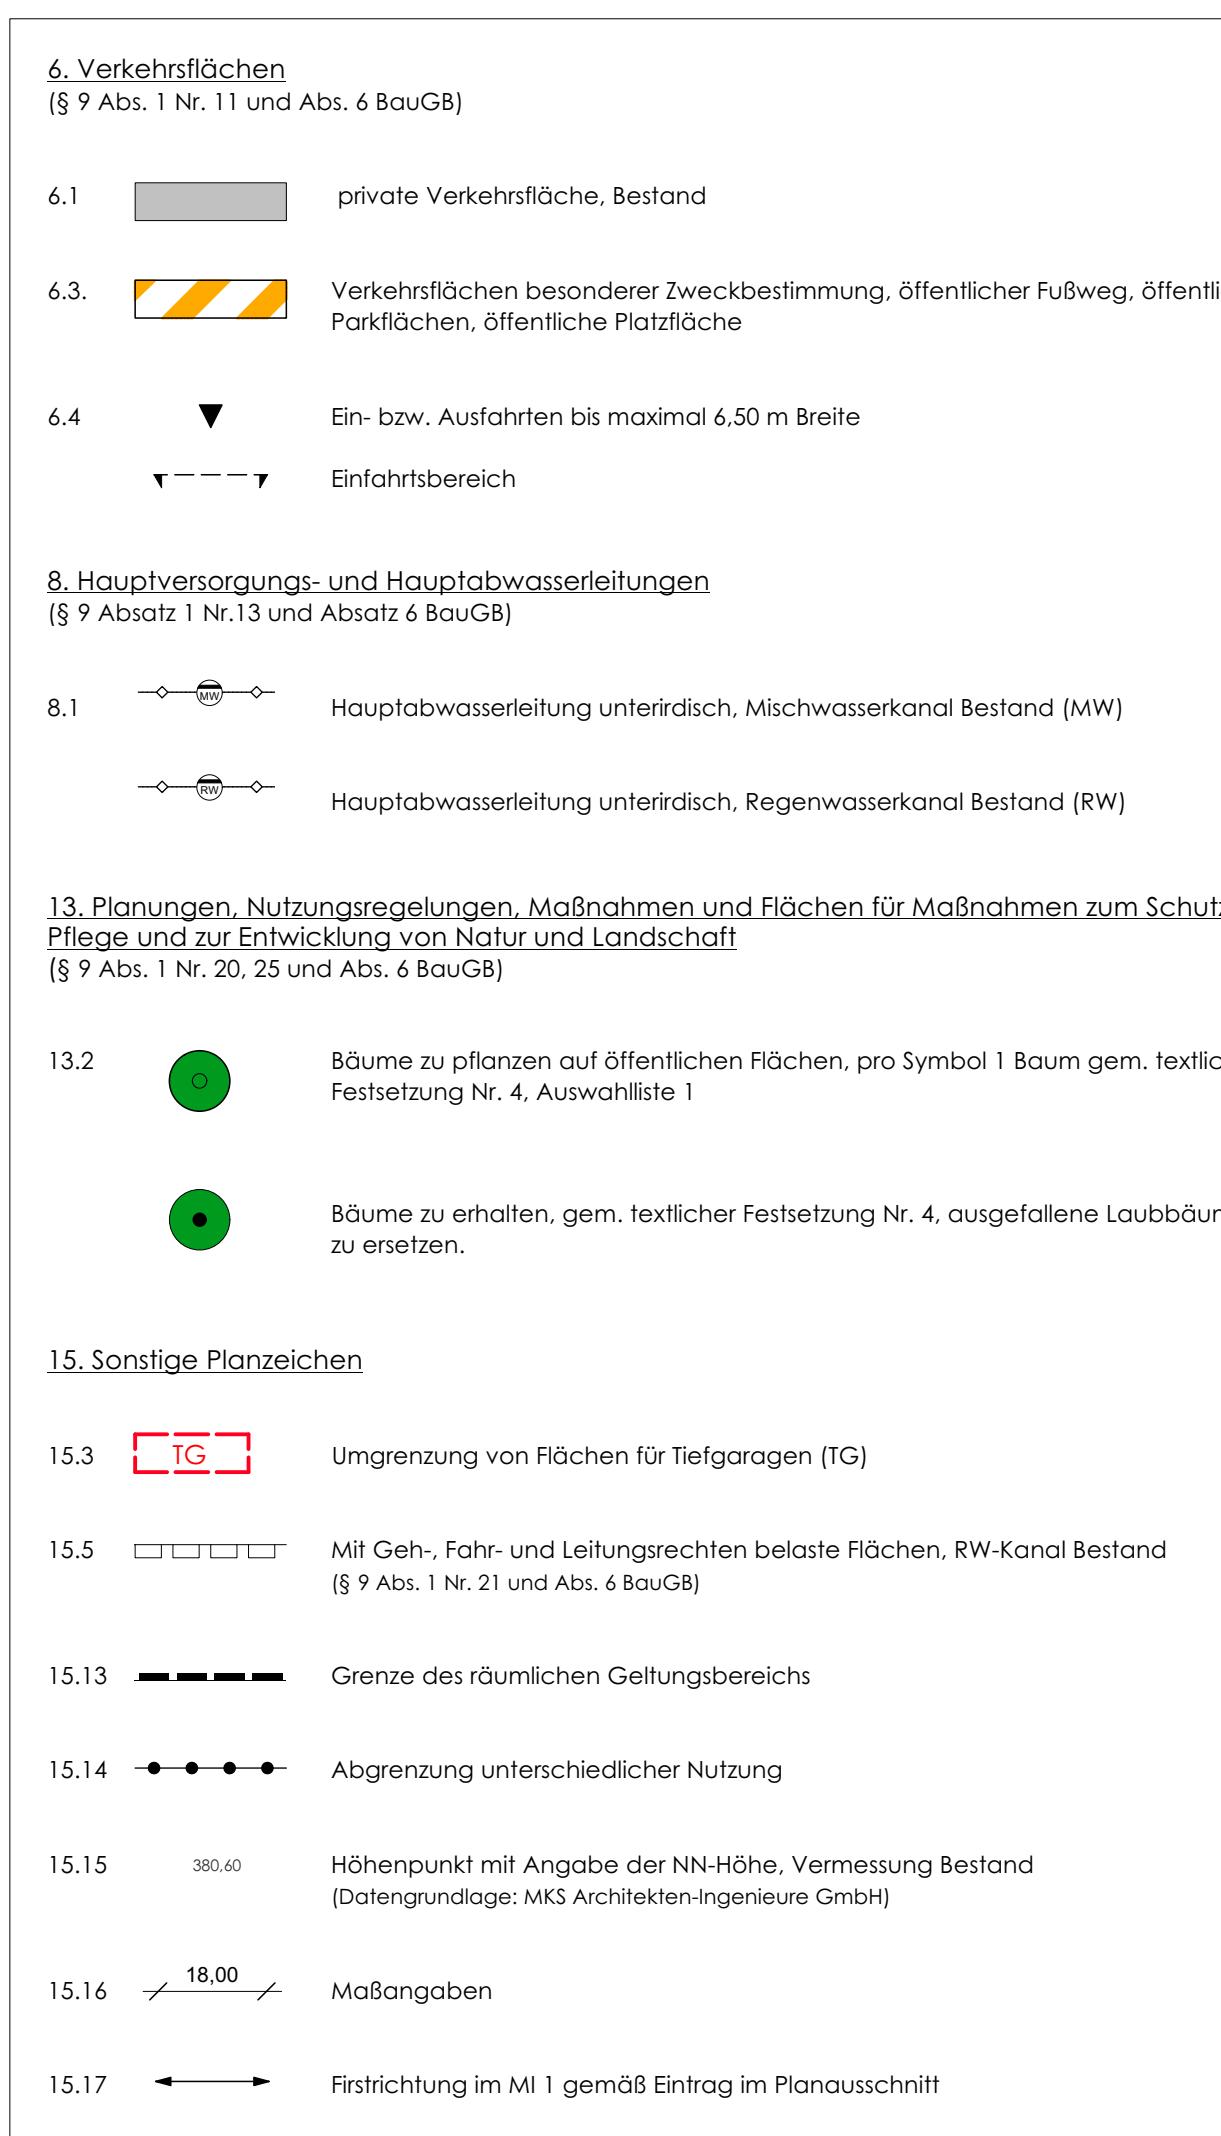

III. FESTSETZUNGEN DURCH TEXT

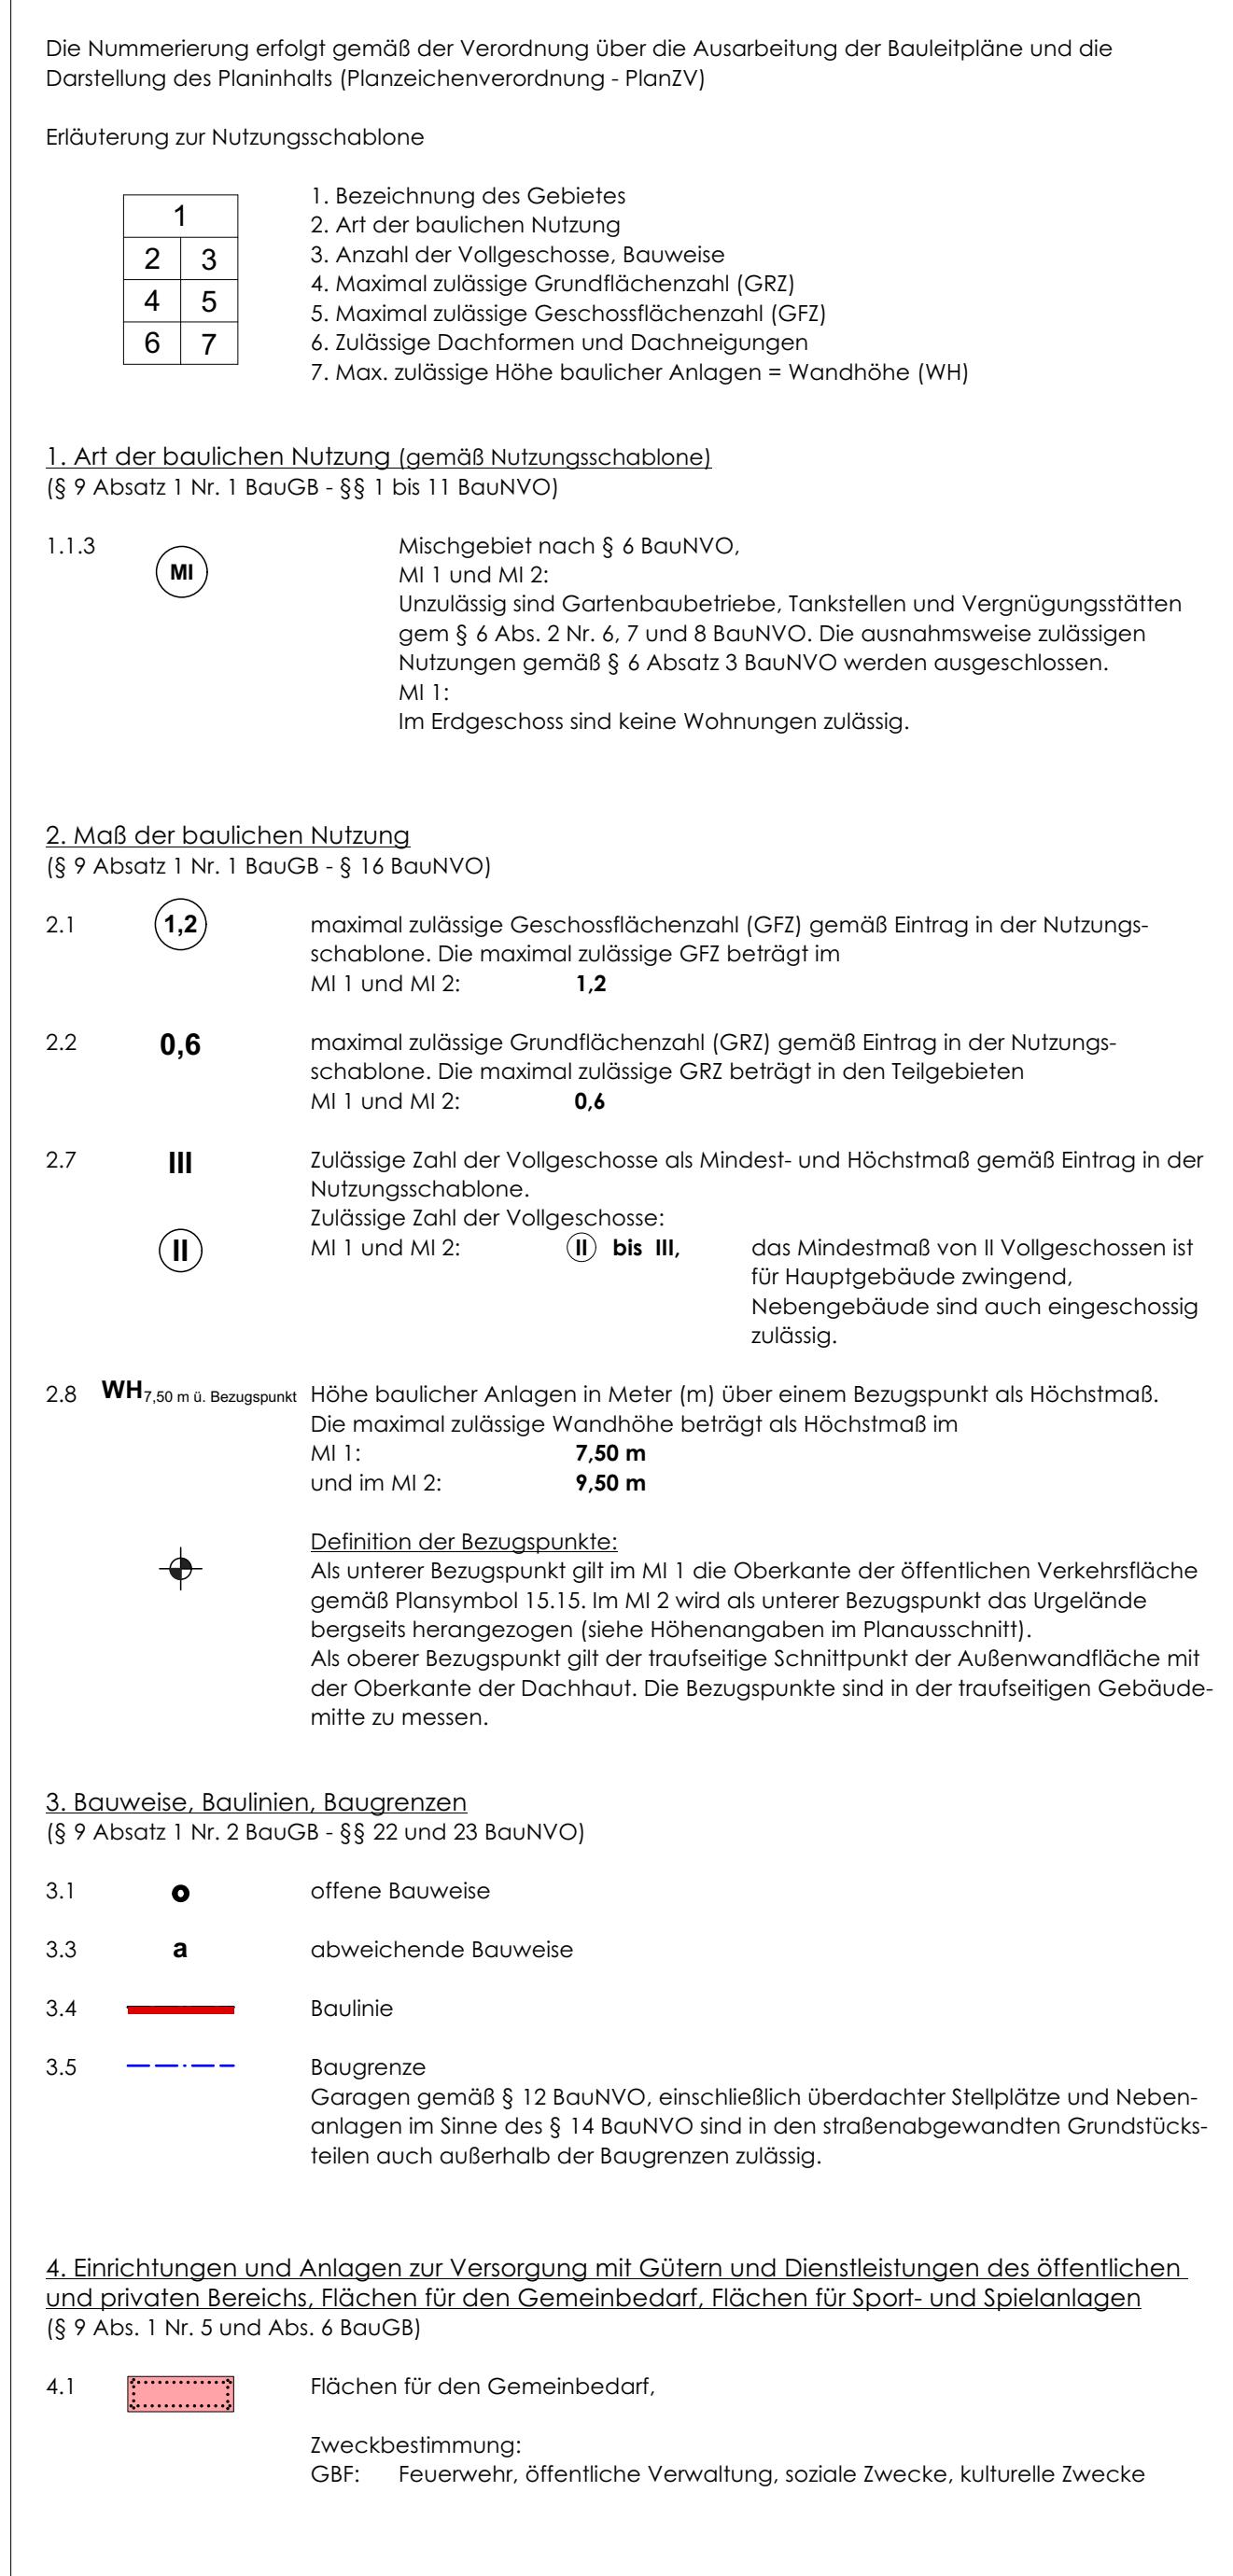