



Legende

Grenzen


- Vorhabensgebiet
- Landkreisgrenze
- Gemeindegrenze

Rekultivierung, Maßnahmen

- Steilwand mit Höhenangabe
- Ackernutzung
- Extensivgrünland, trocken, als 5-10m breiter Pufferstreifen um die landwirtschaftliche Nutzung
- Ansaat mit vereinzelt Strauchpflanzungen auf Trockenstandort zwischen den Steilwänden (hier nur: Berberis vulgaris, Hippophae rhamnoides, Prunus spinosa)
- Gehölze: vorrangig Hecken unterschiedlicher Breite, Artenliste siehe Text, dabei bestehende Gehölze möglichst erhalten
- Erschließungsweg
- Pflanzung von Einzelgehölzen
- vorgesehene Böschungsneigung
- Planungshöhe in m + NN
- Lage des Schnittes

Bestand

- Ackernutzung
- Grünlandnutzung
- Gras- und Krautflur, nährstoffreich
- Gras- und Krautflur, trocken, mager
- Gehölz, Hecke
- Fließgewässer, Bach
- Gebäude
- Siedlung
- Straße, asphaltiert
- Zufahrt, (Kies-) Weg
- Betriebsfläche
- Entwässerungsmulde
- Einzelgehölze
- Höhenlinie, Bestand (nachr. übertragen aus TK25 und abschnittsweise interpoliert)
- Biotop laut amtlicher Biotopkartierung Bayern, mit Nummer

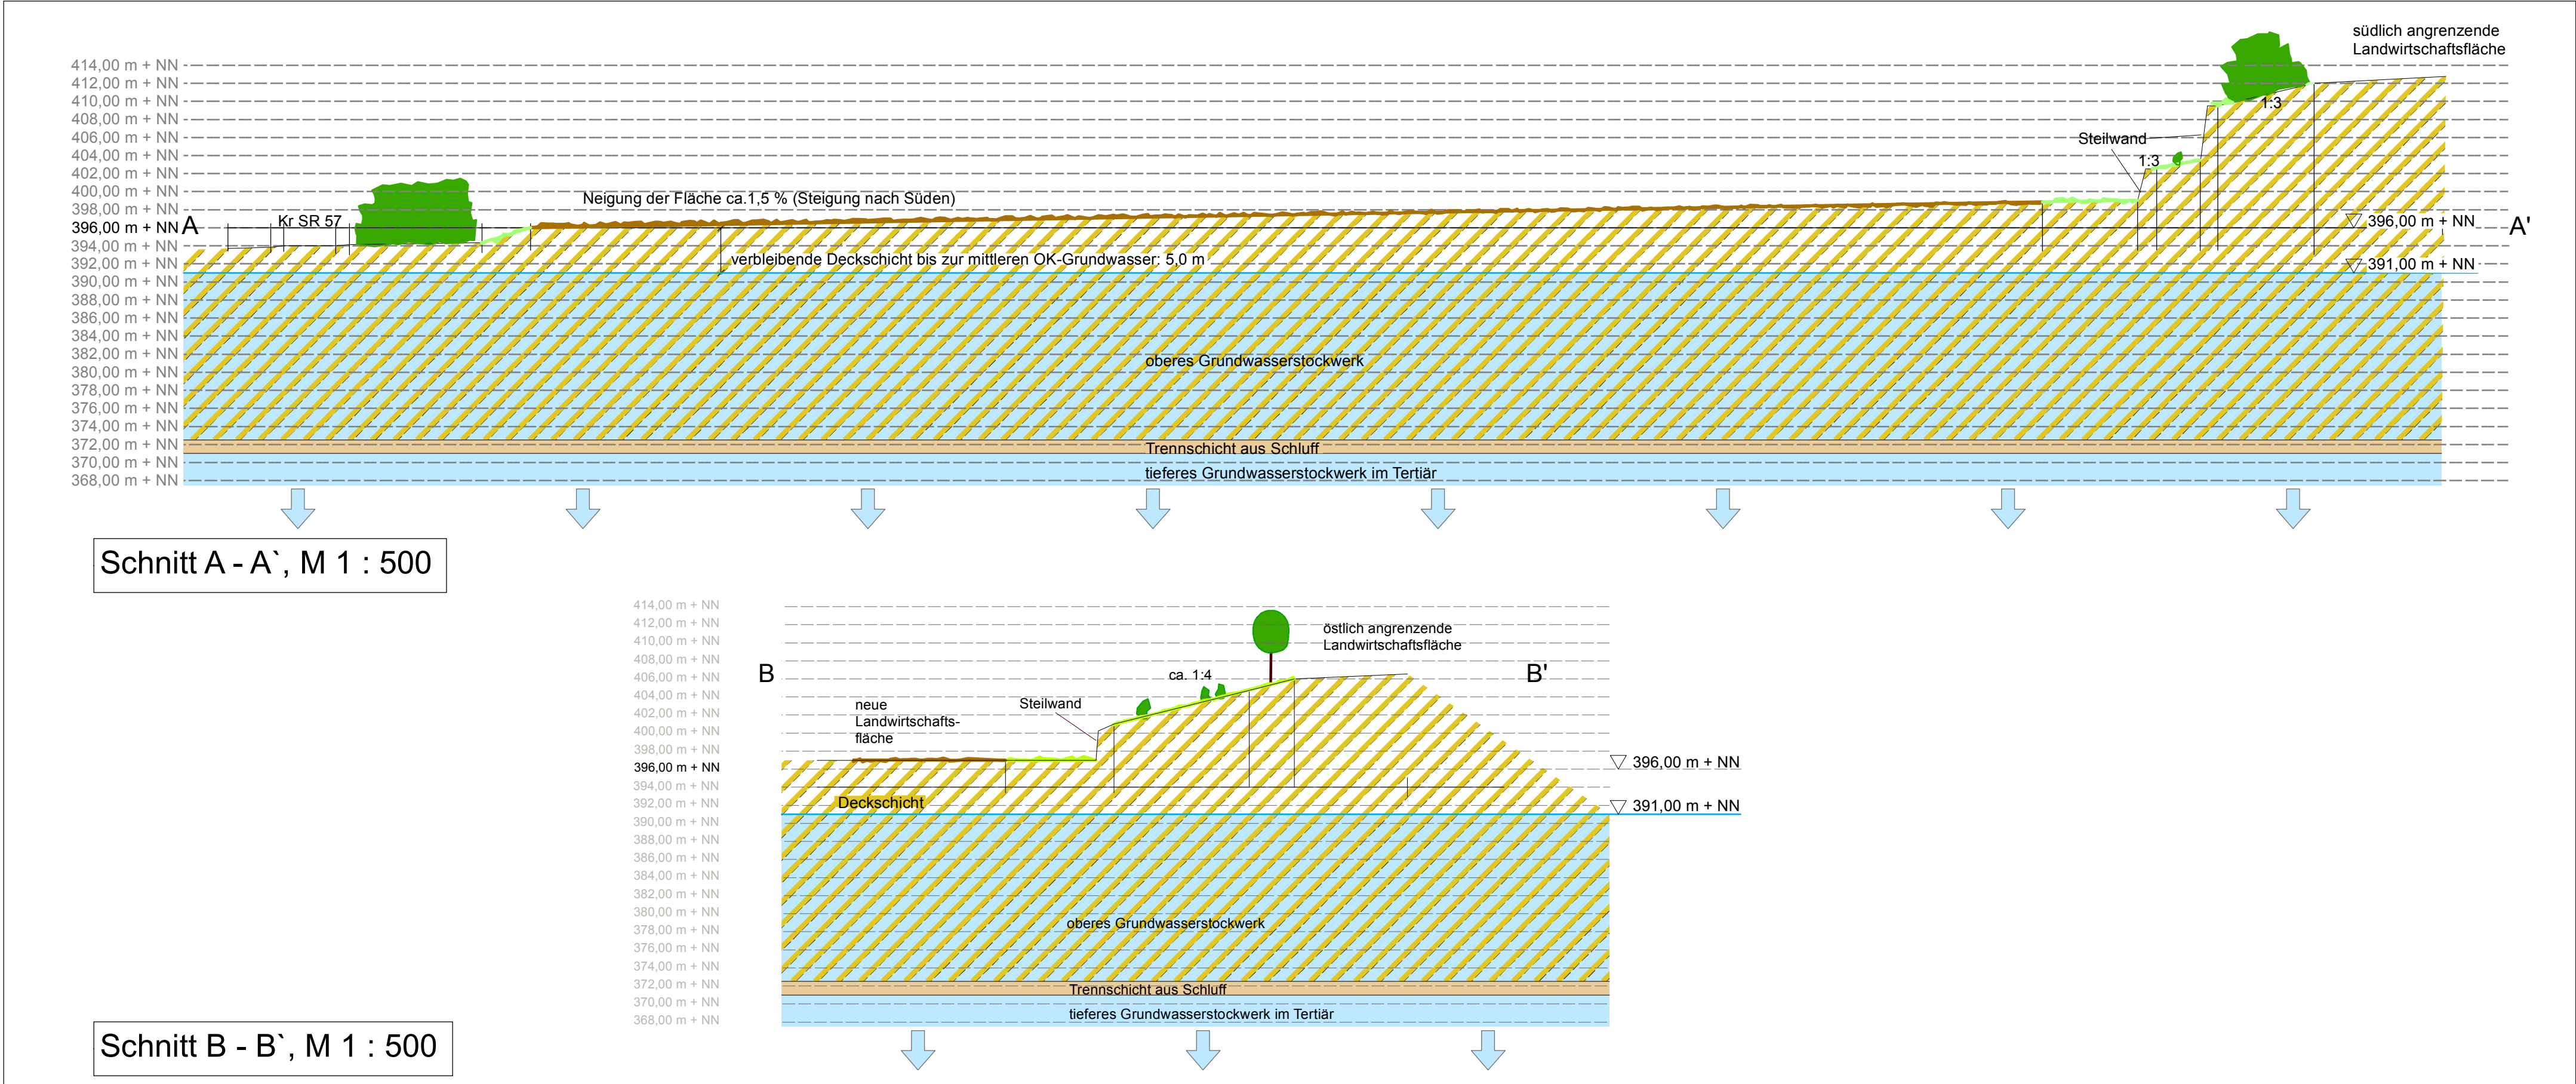

Tektur zum genehmigten Kiesabbau im Trockenabbauverfahren
Fassung vom Juni 2008
Änderungen in der Rekultivierungsplanung

Geobasisdaten: © Bayerische Vermessungsverwaltung (www.geodaten.bayern.de), Darstellung der Flurkarte als Eigentumsnachweis nicht geeignet.			
Nr.	Änderung / Ergänzung	Datum	Name / Stelle
4			
3			
2			
1			
Vorhaben			
Kiesabbau Stiersdorf Trockenabbau			
Rekultivierungsplan			
Auftraggeber		Maßstab:	
Beck GmbH&Co.KG Stiersdorf 3 84066 Mallersdorf-Pfaffenberg		1:1.000/1:500	
Format mm		800 x 594	
Koordinatensystem		GK 4	
Ausgabe vom:		31.08.2018	
Datum		Unterschrift	
bearb.		mip	
gez.		sac	
geopr.		mip	